

આદર્શ નિવાસી શાળા (કન્યા), આહવા, જિ. ડાંગ ખાતે શાળા મકાન, હોસ્ટેલ બિલ્ડીંગ અને ડાયર્નીંગ હોલના નવા બાંધકામ કરાવવા અંગેની નાણાકીય વર્ષ ૨૦૨૩-૨૪ની નવી બાબતને વહીવટી મંજૂરી આપવા બાબત.

ગુજરાત સરકાર

આદિજાતિ વિકાસ વિભાગ

ઠરાવ ક્રમાંક: TDD/ANS/e-file/25/2023/0259/G Section

સચિવાલય, ગાંધીનગર.

વંચાણે લીધા:

(૧) નિયામકશ્રી(આ.વિ.)ની કચેરી, ગાંધીનગરનો તા.૨૧/૦૧/૨૦૨૩નો પત્ર નં. DOTD/NEW/e-file/242/2023/0230/Adarsh Nivasi Shala

આમુખ:

ઉપર્યુક્ત વંચાણે લીધેલા ક્ર(૧) સામેના નિયામકશ્રી (આ.વિ.)ની કચેરીનાં પત્રથી, આદર્શ નિવાસી શાળા (કન્યા), આહવા, જિ. ડાંગ ખાતે શાળા મકાન, હોસ્ટેલ બિલ્ડીંગ અને ડાયર્નીંગ હોલના નવા બાંધકામ કરાવવા અંગેની કુલ રૂ.૨૭૩૦.૮૦ લાખના અંદાજિત ખર્ચના ૩૩.૩૩% મુજબ રૂ.૯૧૦.૨૭ લાખની વર્ષ ૨૦૨૩-૨૪ના અંદાજપત્રમાં સમાવેશ કરવા નવી બાબતની દરખાસ્ત કરવામાં આવેલ હતી. પ્રસ્તુત દરખાસ્ત સરકારશ્રીની વિચારણા હેઠળ હતી.

ઠરાવ:

પુખ્ત વિચારણાના અંતે, નાણાકીય વર્ષ ૨૦૨૩-૨૪ના અંદાજપત્રમાં આદર્શ નિવાસી શાળા (કન્યા) આહવા, જિ. ડાંગ ખાતે શાળા મકાન, હોસ્ટેલ બિલ્ડીંગ અને ડાયર્નીંગ હોલના નવા બાંધકામ કરાવવા માટે કુલ રૂ.૨૪૦૬.૩૨ લાખના અંદાજોના ૩૩.૩૩% મુજબ રૂ.૮૦૨.૧૦ લાખને પ્રથમ વર્ષની જોગવાઈ સાથે નીચેની શરતોની આધીન આથી વહીવટી મંજૂરી આપવામાં આવે છે.

શરતો:

- બાંધકામના કામોની દરખાસ્તોની મંજૂરી માટે નિયામકશ્રી (આ.વિ.)એ તાત્કાલીન પ્રવર્તમાન S.O.R મુજબ નકશા-અંદાજો તૈયાર કરી સક્ષમ સત્તાધિકારીની તાંત્રિક મંજૂરી મેળવવાની રહેશે.
- આદિજાતિ વિકાસ વિભાગના તા.૧૩/૦૭/૨૦૨૨ના પત્ર ક્ર: અનશ/૨૦૨૦૨૨/૨૨૧/ગ થી મંજૂર કરવામાં આવેલ ટાઈપ ડીઝાઈન Type Design) (નકલ ત્વરિત સંદર્ભ સારુ સામેલ રાખેલ છે.)મુજબ Unit Cost સક્ષમ કક્ષાએ મંજૂર કરાવીને તે પ્રમાણે જ ટેન્ડર પ્રક્રિયા હાથ ધરવાની રહેશે.
- યુનિટ કોસ્ટની રકમ વહીવટી મંજૂરી આપવા માટેની છે. પરંતુ ટેન્ડર વહીવટી મંજૂરીની અંદાજિત રકમ કરતાં નીચું આવે તો નાણાકીય ફાળવણી વર્ક ઓર્ડર મુજબ જ કરવાની રહેશે. વર્ક ઓર્ડરની રકમથી વધુની રકમ અથવા વર્ક ઓર્ડરમાં સામેલ કરેલ કોમ્પોનન્ટ સિવાયની વધુ બાબતો લેવાથી વધુ રકમની અમલીકરણ એજન્સી (માર્ગ અને મકાન વિભાગ)ને જરૂર જણાય તો નિયામકશ્રી (આ.વિ) મારફતે અત્રે દરખાસ્ત કરી જરૂરી મેળવી લેવાની રહેશે અને મંજૂરી લીધા બાદ નિયામકશ્રી(આ.વિ) વધારાની નાણાકીય ફાળવણી કરી શકશે.
- વર્ક ઓર્ડરની રકમ પણ નિયામકશ્રી(આ.વિ.) દ્વારા બે તબક્કામાં અમલીકરણ એજન્સી (માર્ગ અને મકાન વિભાગ)ને કામની પ્રગતિના આધારે ફાળવણી કરવાની રહેશે.
- બાંધકામના કામોમાં P.W.D. મેન્યુઅલની જોગવાઈઓનું પાલન કરવાનું રહેશે.
- સદર બાંધકામ અંગેની કામગીરી પ્રોજેક્ટને અસર ન થાય તે રીતે નિયત સમયમર્યાદામાં પૂર્ણ કરવાની રહેશે. આ બાંધકામ અંગે જો કોઈ લીટીગેશન, પબ્લિક કોર્ટ કેસ પડતર હોય તો પ્રોજેક્ટને અસર ન થાય તે રીતે નિયત સમયમર્યાદામાં યોગ્ય નિકાલ કરવાનો રહેશે.
- બાંધકામ અંગેની કામગીરી સંદર્ભે સરકારશ્રીની મંજૂરીથી જો કોઈ અલાયદા એકમને બાંધકામની જવાબદારી સોંપવામાં આવી હોય તે સિવાયના બાંધકામના તમામ કિસ્સાઓમાં રાજ્ય સરકારના માર્ગ અને મકાન વિભાગ મારફત જ કામગીરી કરાવવાની રહેશે.
- સૂચિત કામો પૈકી જે કામો MNREGA હેઠળ આવરી લેવાય તેમ હોય તેવા કામોનો ખર્ચ MNREGA યોજના હેઠળ ઉધારવામાં આવે તે અંગેની નિયામકશ્રી(આ.વિ.)એ તકેદારી રાખવાની રહેશે.
- જો મકાન તોડી પાડવાનું હોય તો મકાન તોડી પાડવાની અનુમતી સક્ષમ કક્ષાએથી મેળવ્યા બાદ ગ્રાંટ રીલીઝ કરવાની નિયામકશ્રી (આ.વિ.)એ તકેદારી રાખવાની રહેશે.
- આ યોજનાના આયોજન અને અમલીકરણ માટે GIDB (Gujarat Infrastructure Development Board)નાં તા.૩૦/૩/૨૦૨૨ના પત્ર મુજબ PM GATI SHAKTI GUJARAT- INTEGRATED MASTER PLAN PORTAL સાથે LINKAGE કરી INTEGRATION COMPLETION CERTIFICATE WITH UNIQUE PROJECT ID મેળવી લેવાનું રહેશે.
- નિયામકશ્રી(આ.વિ.)એ સદરહું નવી બાબત માટે મંજૂર થયેલ ખર્ચની જોગવાઈ મુજબ સુધારેલ પ્લાન અંદાજો મેળવી લેવાના રહેશે.
- આ કામ માટે જમીન સંપાદન કરવાની જરૂરીયાત હોય તેવા સંજોગોમાં જમીન સંપાદન અંગેની કાર્યવાહી નિયામકશ્રી(આ.વિ.)ની કક્ષાએ સત્પરે

Signature Not Verified

Signed by: D L Parmar
Joint Secretary
Date: 2023.05.19
21:56:01 +05:30

File No: TDD/ANS/e-file/25/2023/0259/G Section

Approved By: S Murli Krishna(Head,TDD)

Open the document in Adobe Acrobat DC to verify the E-sign



પૂણે કરાવી લેવાની રહેશે અને જમીન સંપાદન અંગેના કામગીરી પૂણે કયો બાદ જ વકે ઓફર આપવાના રહેશે.

૧૩. રેલ્વે, વન અને પર્યાવરણ વિભાગ, પ્રદૂષણ નિયંત્રણ બોર્ડની મંજૂરી કે જમીન સંપાદનની આવશ્યકતા જણાતી હોય તો આવી મંજૂરી સમયસર મેળવી લેવાની રહેશે. આવા જરૂરી કલીયરન્સ મેળવવામાં જો વિલંબ થવાનું જણાય તો વર્કઓફર આપતાં પહેલાં જરૂરી ચોક્કસાઈ કરી લેવાની રહેશે.

૧૪. જમીન સંપાદન/પુનઃ સ્થાપન કે પુનઃ વસન વિ. કામગીરી પ્રોજેક્ટની સમયમર્યાદાને અસર ન કરે તે રીતે પૂર્ણ કરવાના રહેશે.

૧૫. આ યોજનાની અમલવારી અર્થે કોઈ અન્ય વિભાગ સાથેના Linkagesની કામગીરી પ્રોજેક્ટની સમયમર્યાદાને અસર ન કરે તે રીતે પૂર્ણ કરવાના રહેશે.

૧૬. આ કામની ડિઝાઈન તૈયાર કરતી વખતે અને યોજનાનાં અમલીકરણમાં સુરક્ષા અંગેના ધોરણો અને ગુજરાત સ્ટેટ ડીઝાસ્ટર મેનેજમેન્ટ એજન્સીની માર્ગદર્શક સૂચનાઓનું ચૂસ્તપણે પાલન કરવાનું રહેશે.

૧૭. મંજૂર થયેલ અંદાજોમાં કોઈ ફેરફાર થાય તો તે અંગેની સુધારેલી વહીવટી મંજૂરી સમયસર મેળવી લેવાની રહેશે.

૧૮. આ મંજૂરી અન્વયે કરવાની થતી ખરીદી અંગે રાજ્ય સરકારની પ્રવર્તમાન ખરીદનીતિની જોગવાઈઓનું ચૂસ્તપણે પાલન કરવાનું રહેશે.

૧૯. ગુજરાત સરકારના ઉદ્યોગ અને ખાણ વિભાગના ઠરાવ મુજબ ખરીદી ગવર્નમેન્ટ ઇ-માર્કેટપ્લેસ (GeM) પોર્ટલ મારફતે કરવા ખરીદ પદ્ધતિ મુજબની સુચનાઓનું ચૂસ્તપણે પાલન કરવાનું રહેશે. પરંતુ જે વસ્તુઓ GeM Portal પર ઉપલબ્ધ ન હોય એવી વસ્તુઓની ખરીદી માટે ઉદ્યોગ અને ખાણ વિભાગના તા.૦૧/૧૦/૨૦૧૮ ના ઠરાવ તથા ત્યારબાદના વખતો-વખત થયેલ સુધારાઓનું ચૂસ્તપણે પાલન કરવાનું રહેશે.

૨૦. પ્રોજેક્ટ પૂર્ણ થયા બાદ તેના સુચારુ ઉપયોગ અને અમલવારી માટે operation and maintenance ની યોગ્ય વ્યવસ્થા અને આયોજન કરવાનું રહેશે.

૨૧. આ મંજૂરી અન્વયે કરવાના થતા ખર્ચ અંગે નાણાકીય ઔચિત્યનાં સિદ્ધાંતોનું પાલન કરવાનું રહેશે.

૨૨. નાણા વિભાગના કરકસર પ્રભાગ દ્વારા વખતો વખત બહાર પાડવામાં આવતી કરકસર અંગેની સુચનાઓનું વિભાગે ચૂસ્તપણે પાલન કરવાનું રહેશે.

૨૩. સમગ્ર પ્રોજેક્ટ તેની વહીવટી મંજૂરીની મર્યાદામાં સમયસર પૂર્ણ થાય તે રીતે સમયબદ્ધ નાણાકીય આયોજન કરવાનું રહેશે. તે માટેના જરૂરી નાણાકીય સ્ત્રોત પાસેથી સમયસર ફંડ ઉપલબ્ધ થાય તેનું આયોજન કરવાનું રહેશે.

૨૪. આ મંજૂરી અન્વયે કરવાનો થતો ખર્ચ જે તે વર્ષની અંદાજપત્રીય જોગવાઈને આધીન અને નાણાં વિભાગ દ્વારા વખતો-વખત ફાળવવામાં આવતી ગ્રાંટની મર્યાદામાં કરવાનો રહેશે.

૨૫. પ્રસ્તુત કામ માટે પ્રવર્તમાન નિયમોને આધીન ચાલુ તથા આગામી નાણાકીય વર્ષમાં પર્યાપ્ત અંદાજપત્રીય જોગવાઈ કરાવી લેવાની રહેશે.

૨૬. આ અંગેનો ખર્ચ રાજ્ય સરકારના સ્થાયી તેમજ વખતો-વખત લાગુ પડતા ઠરાવો/પરિપત્રો અને નિયમોની જોગવાઈઓ મુજબ નિયત પદ્ધતિથી કરવાનો રહેશે.

૨૭. આ મંજૂરી અન્વયે ફાળવેલ ગ્રાંટનો અન્ય હેતુ માટે ઉપયોગ કરી શકાશે નહીં. બચત રહેતી રકમ વર્ષ આખરે સરન્ડર કરવાની રહેશે. જે હેતુ માટે બજેટ જોગવાઈ કરવામાં આવી છે તે હેતુ માટે જ ખર્ચ કરવાનો રહેશે.

૨૮. સદર વહીવટી મંજૂરી અન્વયે સતત ત્રણ વર્ષ સુધી ખર્ચ ન થાય તો આ વહીવટી મંજૂરી આપોઆપ રદ ગણાશે.

૨૯. આ સિવાય અન્ય લાગુ પડતી શરતો અને બોલીઓનું નિયામકશ્રી (આ.વિ.)એ પાલન કરવાનું રહેશે.

૩૦. બાંધકામને અનુરૂપ માર્ગ અને મકાન વિભાગના પરામર્શમાં (નોર્મ્સ અનુસાર) કરકસરપૂર્વક નિયામકશ્રી(આ.વિ.) કક્ષાએથી વિગતવાર ચકાસણી કરીને જરૂરિયાત મુજબનું જ ફર્નિચર ખરીદવાનું રહેશે.

૩૧. યોજના હેઠળ નિયત કરવામાં આવેલ શરતોનું ચૂસ્તપણે પાલન કરવાનું રહેશે.

આ અંગેનો ખર્ચ માંગણી ક્ર.૯૬ આયોજન મુખ્ય સદર:જરૂર-અનુસૂચિત જાતિઓ, અનુસૂચિત આદિજાતિઓ, અન્ય પછાતવર્ગ અને લઘુમતિઓનું કલ્યાણ, પેટા મુખ્ય સદર:૦૨- અનુસૂચિત જનજાતિઓનું કલ્યાણ, ગૌણ સદર:૭૯૬-આ.વિ.પે.યો., પેટા સદર:જરૂર-વીકેવાય-૫૧: અનુસૂચિત જનજાતિના વિદ્યાર્થીઓ માટે આદર્શ નિવાસી શાળાઓ હેઠળ થયેલ જોગવાઈમાંથી મેળવવાનું તેમજ ઉદ્યોગોનું રહેશે.

આ ઠરાવ આ વિભાગની સરખા ક્રમાંકની ફાઈલ ઉપર નાણા વિભાગની તા.૦૭/૦૫/૨૦૨૩ની નોંધથી મળેલ અનુમતિ અન્વયે બહાર પાડવામાં આવે છે.

ગુજરાતના રાજ્યપાલશ્રીના હુકમથી અને તેમના નામે

(ડી. એલ પરમાર)

સંયુક્ત સચિવ

આદિજાતિ વિકાસ વિભાગ

પ્રતિ,

- માન.રાજ્યપાલશ્રીના અગ્રસચિવશ્રી, રાજભવન, ગાંધીનગર. (પત્ર દ્વારા)
- માન.મંત્રીશ્રી (આ.વિ.)ના અંગત સચિવશ્રી, સ્વર્ણિમ સંકુલ-૧, સચિવાલય, ગાંધીનગર.

Signature Not Verified

Signed by: D L Parmar
Joint Secretary
Date: 2023.05.19
21:56:01 +05:30

File No: TDD/ANS/e-file/25/2023/0259/G Section

Approved By: S Murli Krishna(Head,TDD)

Open the document in Adobe Acrobat DC to verify the E-sign



- માન.રા.ક.મંત્રીશ્રી (આ.વિ.)ના અંગત સચિવશ્રી, સ્વાણેમ સંકુલ-૨, સચિવાલય, ગાંધીનગર.
- અગ્ર સચિવશ્રીના અગ્ર રહસ્ય સચિવશ્રી, આદિજાતિ વિકાસ વિભાગ, સચિવાલય, ગાંધીનગર.
- સચિવશ્રી, માર્ગ અને મકાન વિભાગ, સચિવાલય, ગાંધીનગર.
- નિયામકશ્રી(આ.વિ.), નિયામક (આ.વિ)ની કચેરી, બિરસામુંડા ભવન, ગાંધીનગર.
- મહાલેખાકારશ્રી, ગુજરાત રાજ્ય, અમદાવાદ, રાજકોટ.
- મુખ્ય સ્થપતિ અધિકારીશ્રી (માર્ગ અને મકાન), માર્ગ અને મકાન વિભાગ, સચિવાલય, ગાંધીનગર
- નાણાં સલાહકારશ્રી (આ.વિ.વિ), સચિવાલય, ગાંધીનગર.
- પગાર અને હિસાબી અધિકારીશ્રી, ગાંધીનગર.
- સર્વે જિલ્લા તિજોરી અધિકારીશ્રી. (નિયામકશ્રી (આ.વિ)મારફત)
- સર્વે મદદનીશ કમિશ્નરશ્રી, આદિજાતિ વિકાસ, તમામ જિલ્લાઓ (નિયામકશ્રી (આ.વિ)મારફત)
- સેક્શન અધિકારીશ્રી, બજેટ શાખા, આદિજાતિ વિકાસ વિભાગ, સચિવાલય, ગાંધીનગર
- સિસ્ટમ મેનેજરશ્રી, આદિજાતિ વિકાસ વિભાગ, સચિવાલય, આ.વિ.વિ. ની વેબસાઈટ પર મુકવા વિનંતી સહ
- શાખા સિલેક્ટ ફાઇલ

Signature Not Verified

Signed by: D L Parmar
Joint Secretary
Date: 2023.05.19
21:56:01 +05:30

File No: TDD/ANS/e-file/25/2023/0259/G Section

Approved By: S Murli Krishna(Head,TDD)

Open the document in Adobe Acrobat DC to verify the E-sign



પ્રતિ,
સચિવશ્રી,
માર્ગ અને મકાન વિભાગ,
પ્લોક નં.૧૪/૨,
સચિવાલય, ગાંધીનગર


વિષય : નિયામકશ્રી(આ.વિ)ની કચેરી હસ્તકની આદર્શ નિવાસી શાળા તથા સરકારી કુમાર/કન્યા છાત્રાલય તેમજ ગુજરાત સ્ટેટ ટ્રાઈબલ એજ્યુકેશન સોસાયટી હસ્તકની EMRS, GLRS, મોડેલ સ્કુલના મકાનની ડિઝાઈન બાબત.

સંદર્ભ : મુખ્ય સ્થપતિ અને નગર નિયોજકશ્રીની કચેરીનો તા.૧૪/૦૪/૨૦૨૨નો પત્ર ક્ર.:જા.ન.૬૫૮

શ્રીમાન,

ઉપરોક્ત વિષય તથા સંદર્ભના અનુસંધાને જણાવવાનું કે, મુખ્ય સ્થપતિ અને નગર નિયોજકશ્રીની કચેરી દ્વારા સંદર્ભિત પત્ર (નકલ તૈયાર સંદર્ભ સાડ સામેલ રાખેલ છે.) થી રજૂ થયેલ નિયામકશ્રી(આ.વિ)ની કચેરી હસ્તકની આદર્શ નિવાસી શાળા તથા સરકારી કુમાર/કન્યા છાત્રાલય તેમજ ગુજરાત સ્ટેટ ટ્રાઈબલ એજ્યુકેશન સોસાયટી હસ્તકની (ભારત સરકારશ્રી દ્વારા ભંડોળ (Funds) પુરુ પાડવામાં આવતી શાળાઓ સિવાયની) એકલવ્ય મોડેલ રેસીડેન્સીયલ સ્કુલ (EMRS), ગર્લ્સ લીટરસી રેસીડેન્સીયલ સ્કુલ (GLRS), મોડેલ સ્કુલના મકાનોની નવીન ટાઈપ ડિઝાઈનને સરકારશ્રીની મંજૂરી આપવામાં આવે છે. જેને ધ્યાને લઈ, આગળની નિયમાનુસાર ઘટતી કાર્યવાહી હાથ ધરવા વિનંતી છે.

બિડાણ: ઉપર મુજબ
૮૫. ૧૬/૭/૨૧ (ચવિ)

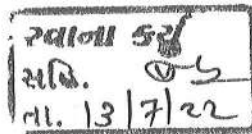

૦૮
૨૫/૭
૧૩/૦૭

આપની વિશ્વાસુ,
(પી.એમ.પટેલ)
ઉપ સચિવ
આદિજાતિ વિકાસ વિભાગ

નકલ રવાના :-

- મુખ્ય સ્થપતિ અને નગર નિયોજકશ્રી, મુખ્ય સ્થપતિ અને નગર નિયોજકશ્રીની કચેરી, નિર્માણ ભવન, પહેલો માળ, ગાંધીનગર-૩૮૨૦૧૦ તરફ જાણ તથા જરૂરી કાર્યવાહી સાડ.



માર્ગ અને મકાન વિભાગ
ગુજરાત સરકાર

મુખ્ય સ્થપતિ અને નગર નિયોજકશ્રીની કચેરી,

નિર્માણ ભવન, પહેલો માળ, સેક્ટર-૧૦-એ, ગાંધીનગર. ૩૮૨૦૧૦
ફોન : ૦૭૯ ૨૩૨૫૨૯૦૦, ફેક્સ : ૨૩૨૫૨૯૯૫

તા. ૧૪/૦૪/૨૦૨૨

જા.નં.- ૬૫૪

પ્રતિ,

✓ સેક્શન અધિકારીશ્રી, ગ-શાખા
આદિજાતિ વિકાસ વિભાગ,
૮/૬ સચિવાલય, ગાંધીનગર

વિષય : ઈ.એમ.આર.એસ., જી.એલ.આર.એસ., મોડેલ સ્કુલ, તેમજ આદર્શ નિવાસી શાળાના મકાનોની ટાઇપ
ડીઝાઇન બાબત.

સંદર્ભ : આદિજાતિ વિકાસ વિભાગની કાર્યવાહી નોંધ ક્રમાંક: અનશ/૨૦૨૦૨૨/૨૨૧/ગ તા. ૦૨/૦૫/૨૦૨૨

શ્રીમાન,
ઉપરોક્ત સંદર્ભ નોંધમાં સૂચવ્યા પ્રમાણે ઈ.એમ.આર.એસ., જી.એલ.આર.એસ., મોડેલ સ્કુલ, તેમજ આદર્શ
નિવાસી શાળાના મકાનોની નવીન ટાઇપ ડીઝાઇન તૈયાર કરવામાં આવી છે. આશા છે કે તે આપની
જરૂરીયાત પ્રમાણે છે. સૂચિત ડીઝાઇન, યોગ્ય જણાય તો અત્રે જાણ કરવા વિનંતી, જેથી પી.એમ.સી. સાથે
રહીને આગળની કાર્યવાહી હાથ ધરી શકાય.

આપનો વિશ્વાસુ,

વિશ્વાલ વ્યાસ

મુખ્ય સ્થપતિ અને નગર નિયોજક


- બીડાણ: DWG 1 & 2 : ઈ.એમ.આર.એસ., જી.એલ.આર.એસ સ્કુલ (૨ વિકલ્પ) - મુમતા - ૪૮૦
DWG 3 : મોડેલ સ્કુલ - મુમતા - ૪૨૦
DWG 4 : છાત્રાલય ક્ષમતા ૧૬૦ (૨ વિકલ્પ)
DWG 5 : છાત્રાલય ક્ષમતા ૩૨૦ (૨ વિકલ્પ)
DWG 6 : છાત્રાલય ક્ષમતા ૨૪૦ (૨ વિકલ્પ)
DWG 7 : રસોડું અને ભોજન ખંડ, રહેણાંકના મકાન, વર્ગ-૪ માટે રહેણાંકના મકાન

નકલ રવાના: ઉપસચિવશ્રી (મકાનો), માર્ગ અને મકાન વિભાગ, ૧૪/૨ સચિવાલય, ગાંધીનગર


Shri Swarnaj
DWR
15.6

327/21
15/06/2022


E.M.R.S/G.L.R.S TYPICAL SCHOOL BUILDING : TOTAL BUILT-UP AREA : 3650 SQ.MT.

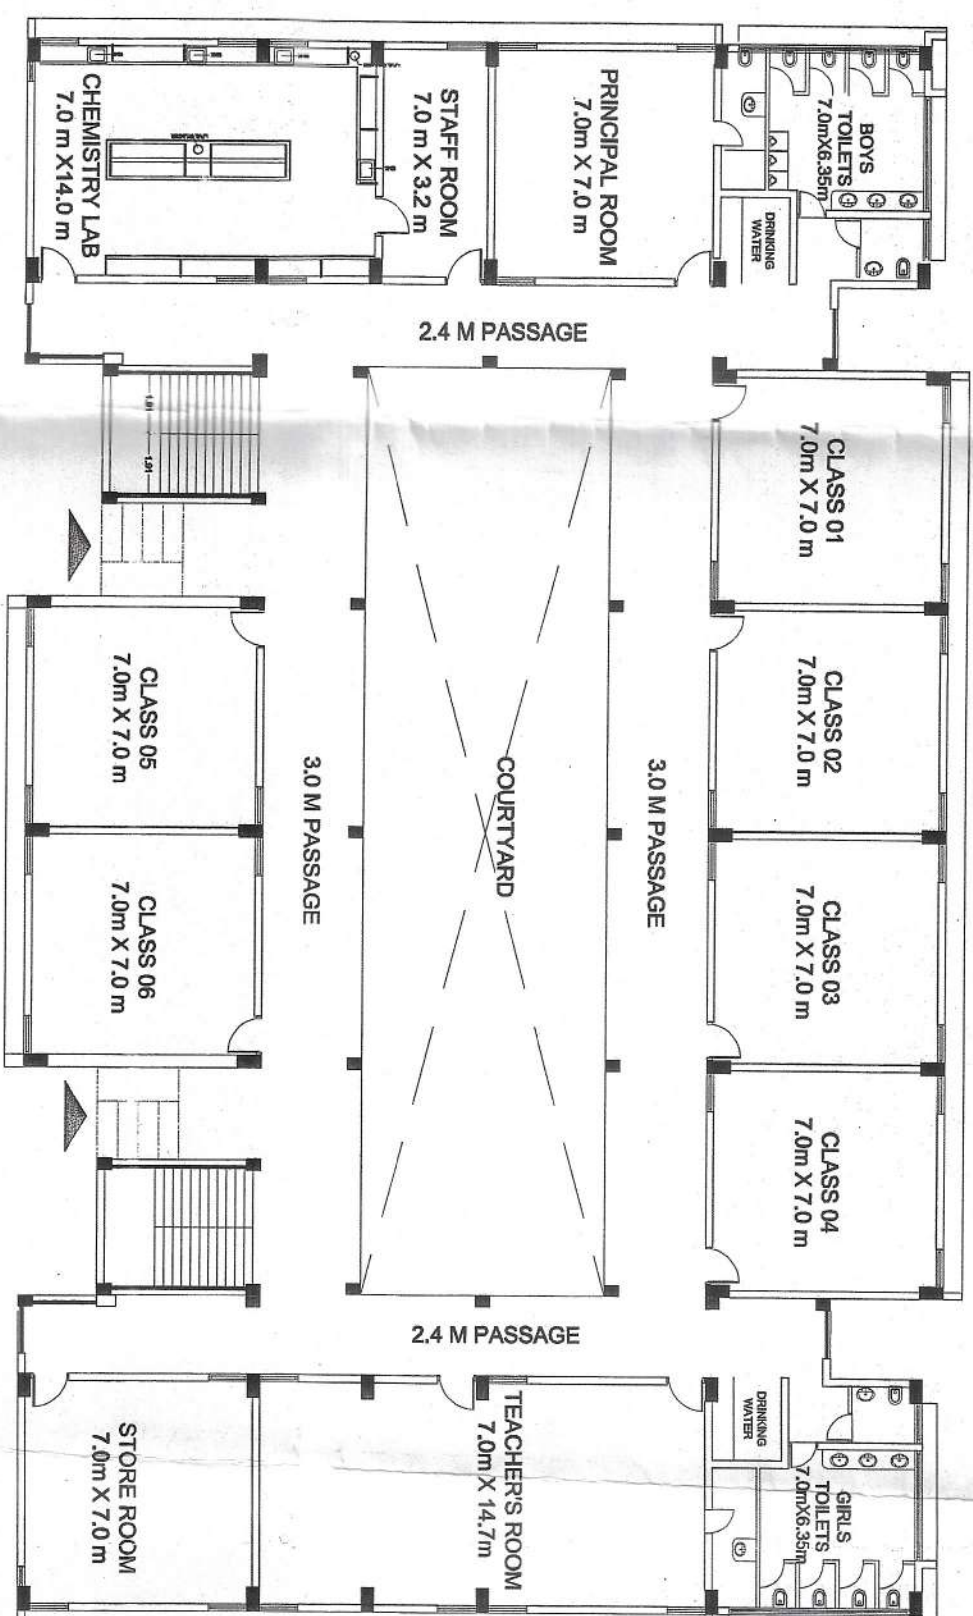

GROUND FLOOR LAYOUT
BUILT UP AREA : 1200 SQ.MT.

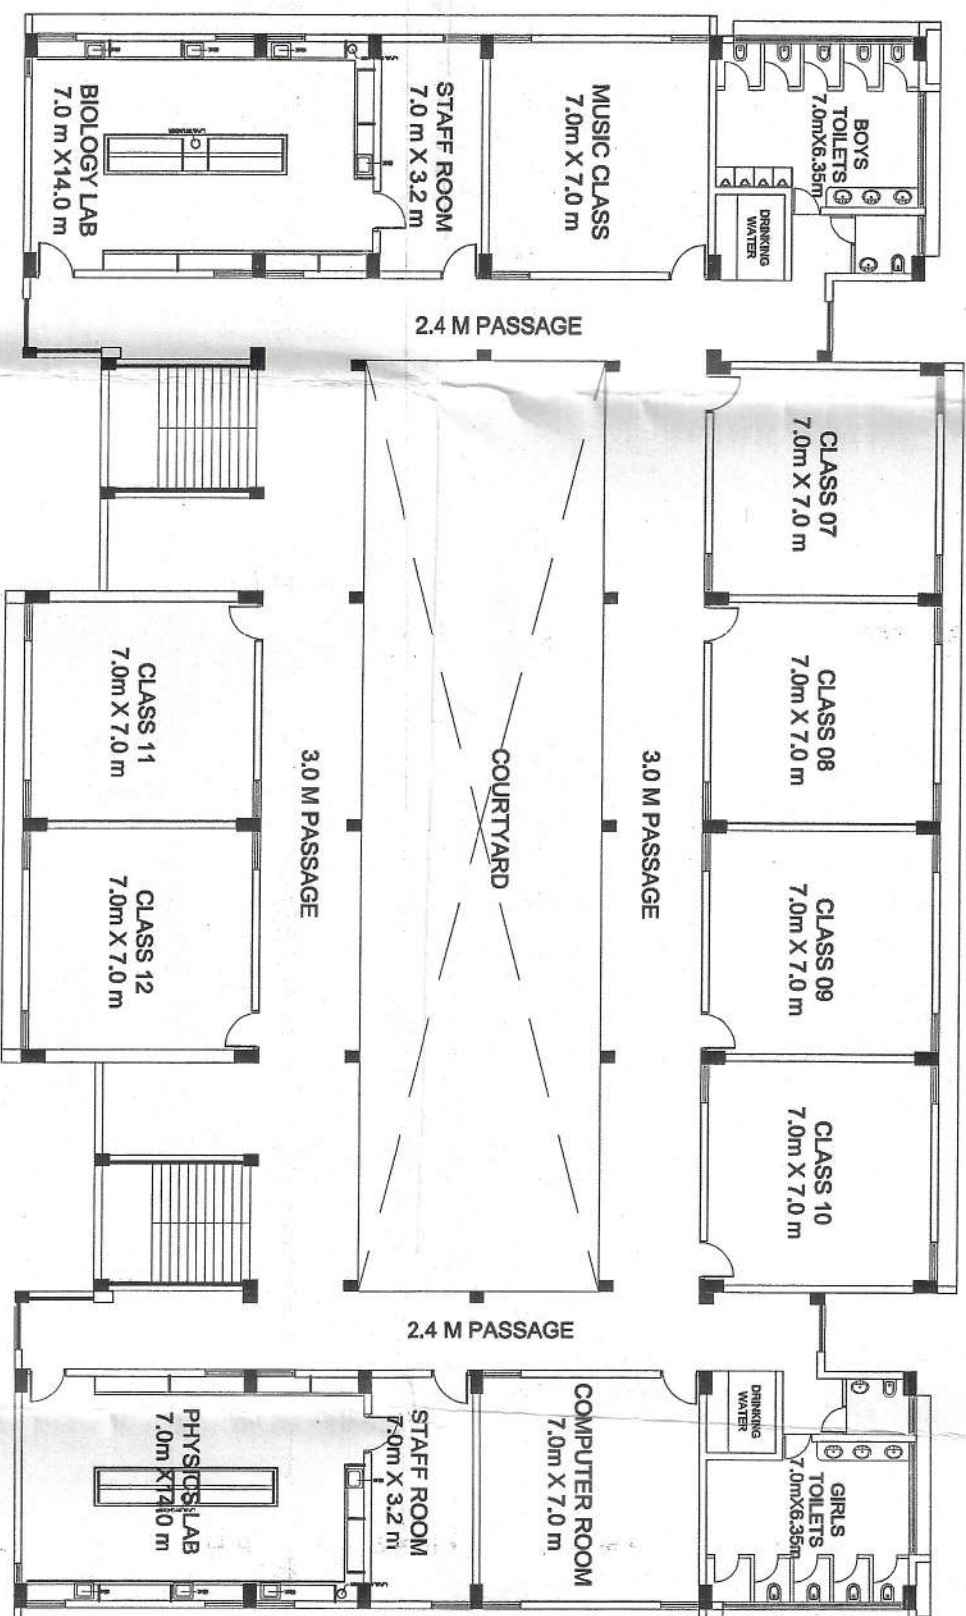

FIRST FLOOR LAYOUT
BUILT UP AREA : 1200 SQ.MT.

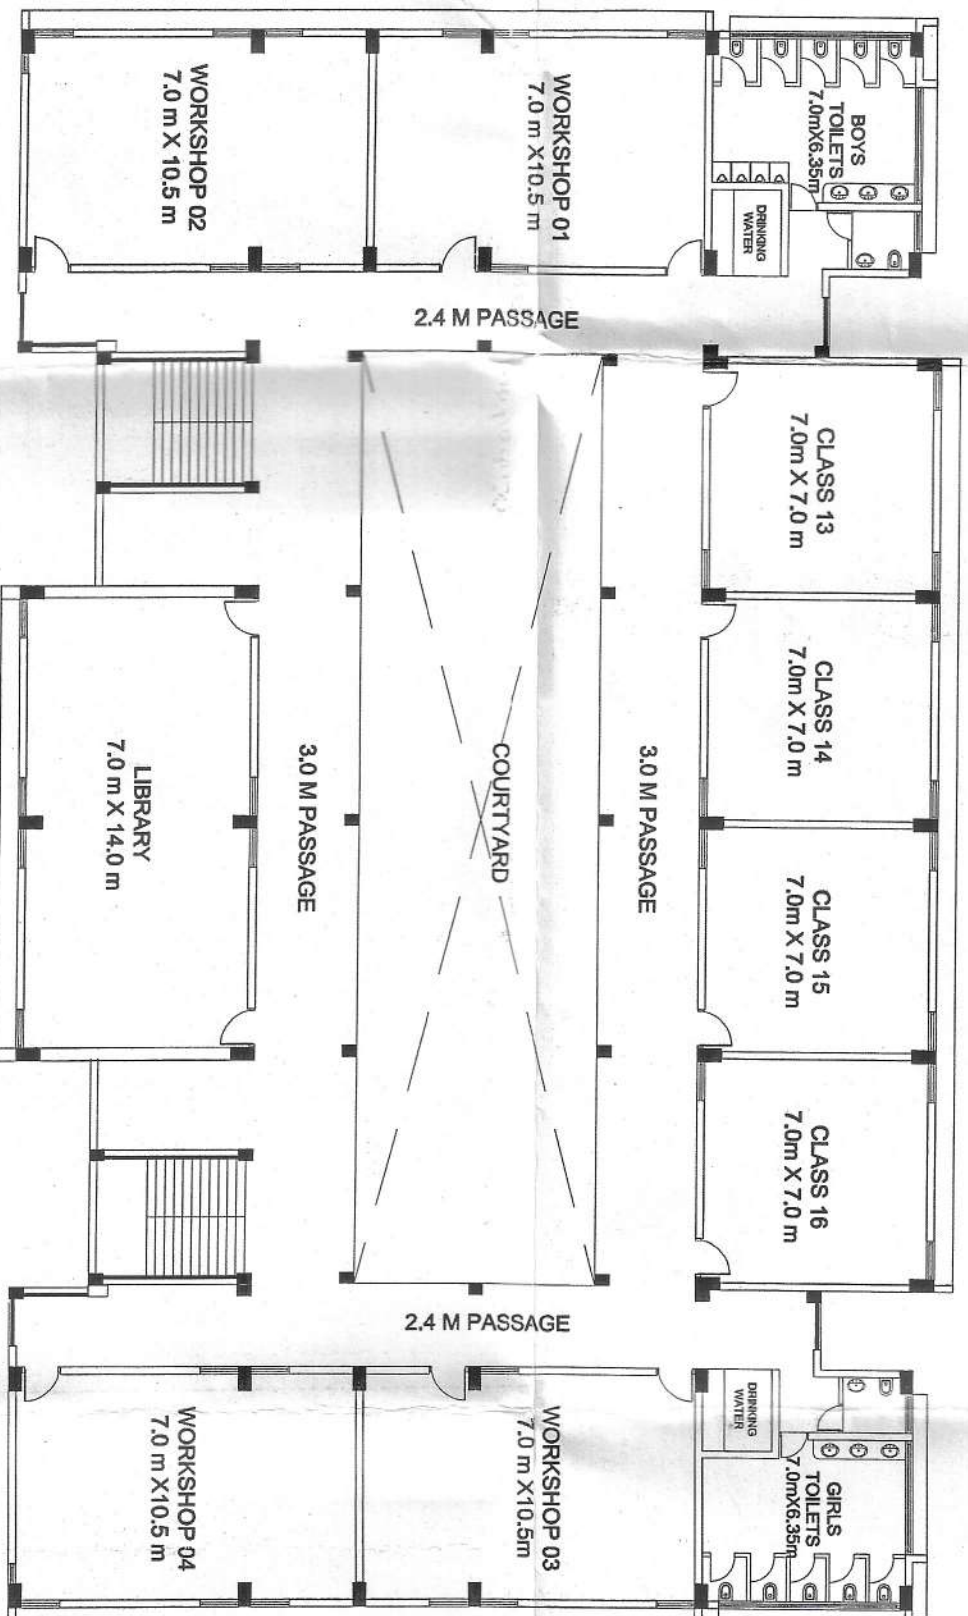

SECOND FLOOR LAYOUT
BUILT UP AREA : 1200 SQ.MT.

CLS-16
ER




TYPICAL STAFF QUARTER BUILDING : TOTAL BUILT-UP AREA : 1076 SQ.MT.




TYPICAL CLASS IV QUARTERS: TOTAL BUILT-UP AREA : 170 SQ.MT.




LINEAR TYPOLOGY - 240 CAPACITY
OPTION - 1

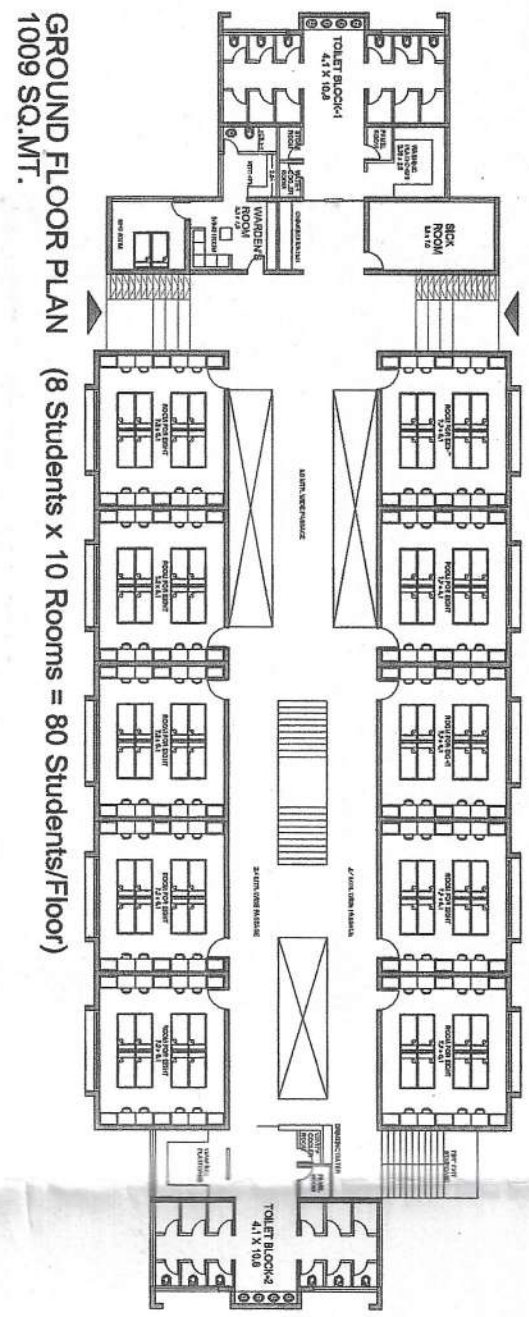

GROUND FLOOR PLAN (8 Students x 10 Rooms = 80 Students/Floor)
1009 SQ.MT.

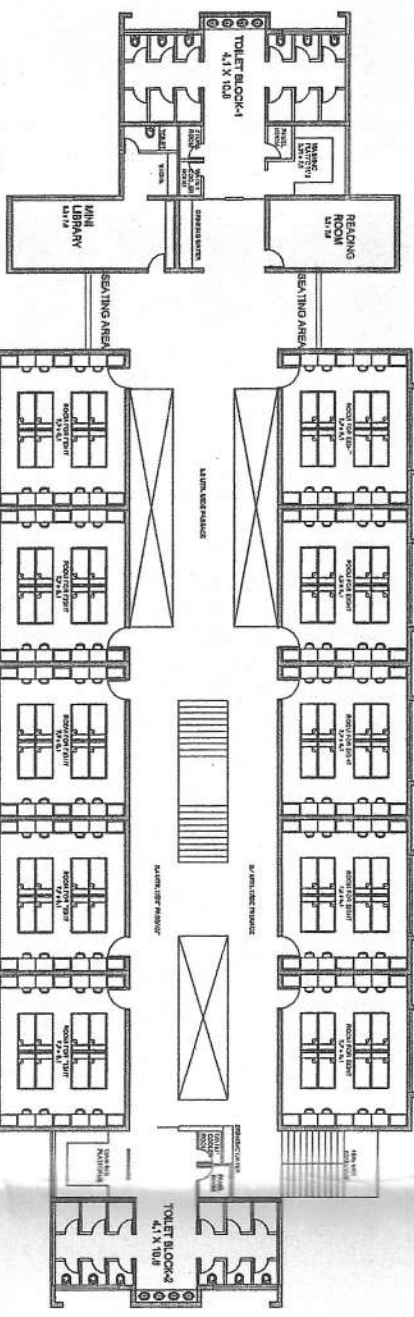


FIRST FLOOR PLAN (8 Students x 10 Rooms = 80 Students/Floor)
1009 SQ.MT.

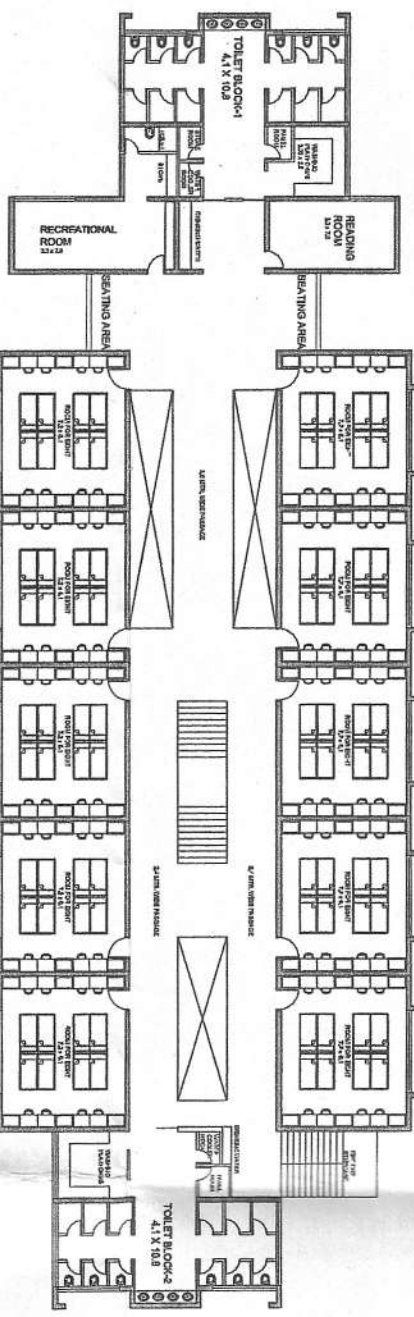


SECOND FLOOR PLAN (8 Students x 10 Rooms = 80 Students/Floor)
1009 SQ.MT.

- TYPE DESIGN: 240 CAPACITY (8 Students x 10 Rooms x 3 Floors)
- LINEAR TYPOLOGY(62 Mtr. x 21 Mtr.) TOTAL BUILT-UP AREA: 3050 SQ.MT.
12.70 SQ.MT. PER PUPIL
- LEGEND FOR 240 CAPACITY
- DORM / ROOM x 30 NOS.
 - WARDEN'S ROOM (1BHK) x 1 NOS.
 - SICK ROOM x 1 NOS.
 - WAITING AREA - 1NOS.
 - MINI LIBRARY x 1 NOS.
 - READING ROOM x 2 NOS.
 - RECREATIONAL ROOM x 1 NOS.
 - TOILET BLOCK (BATHS & W.C.s) x 12 NOS. x 3 Floors
 - LAUNDROMAT / WASHING PLATFORM x 6 NOS.
 - PANEL ROOM x 3 NOS.
 - WATER COOLER ROOM x 6 NOS.
 - DRINKING ROOM x 6 NOS.
 - SEATING AREAS x 4 NOS.


COURTYARD TYPOLOGY - 240 CAPACITY
OPTION - 2

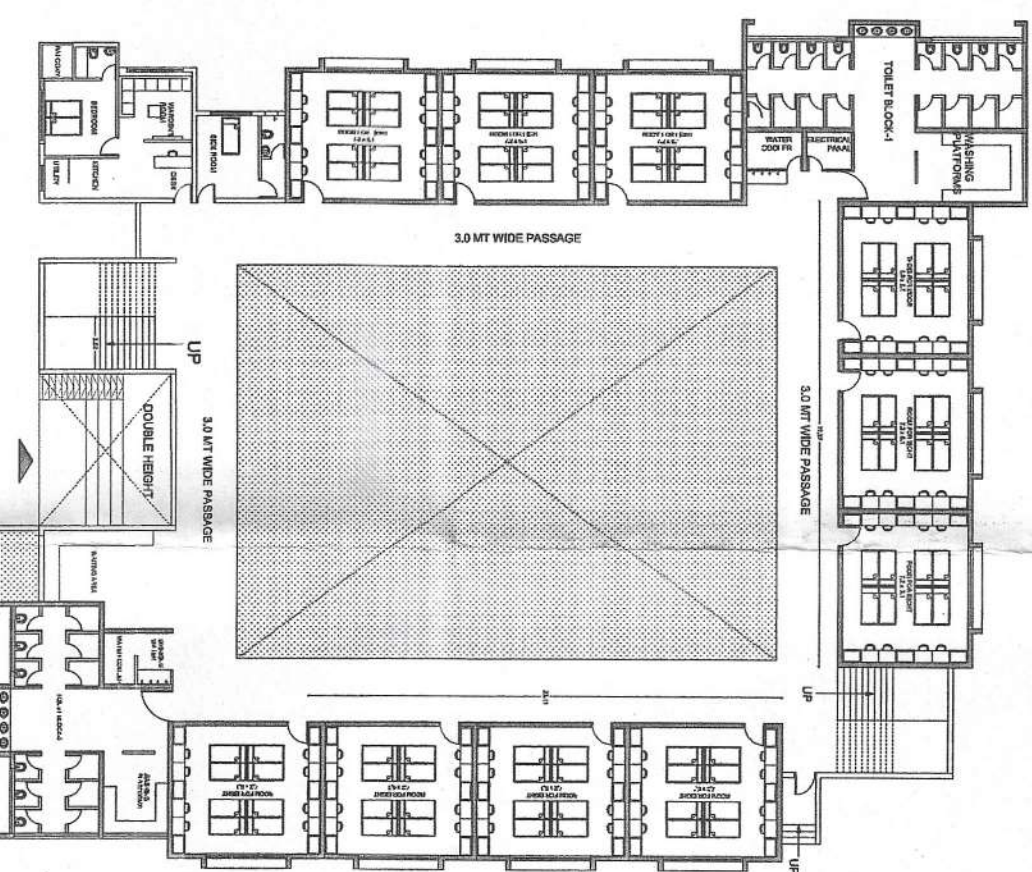


GROUND FLOOR PLAN
1260 SQ.MT.
(10 ROOMS - 8 STUDENTS CAPACITY)

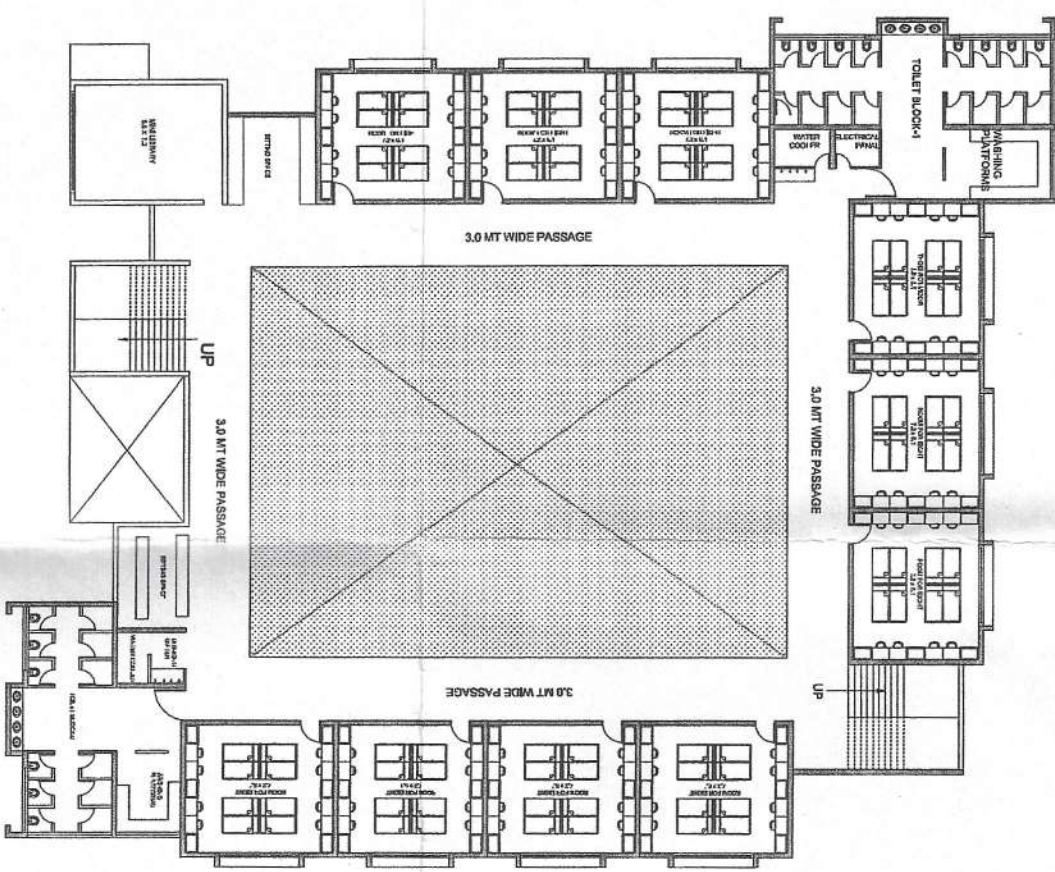


LINEAR TYPOLOGY - 320 CAPACITY
OPTION - 1

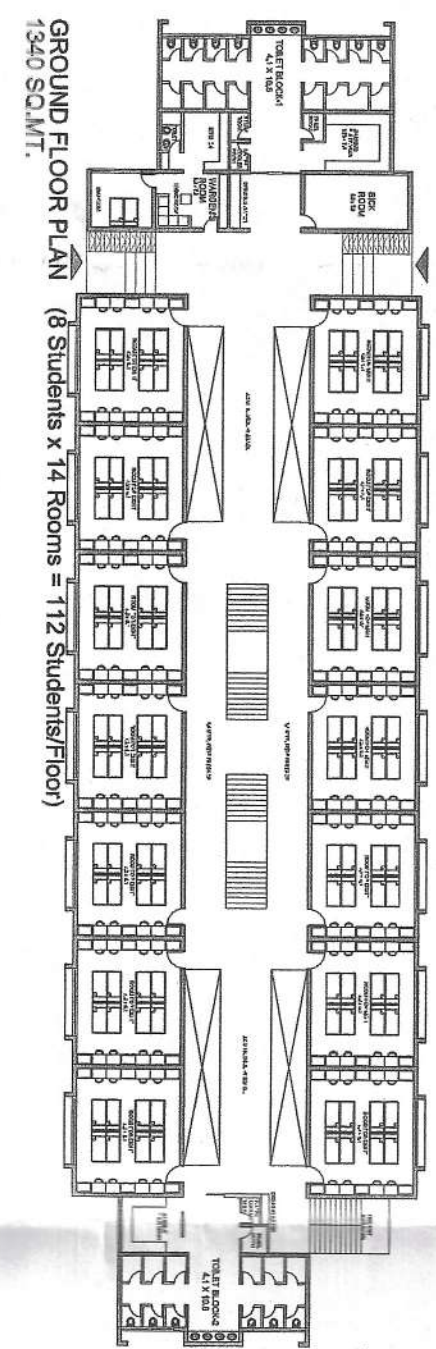

GROUND FLOOR PLAN
(8 Students x 14 Rooms = 112 Students/Floor)
1340 SQ.MT.

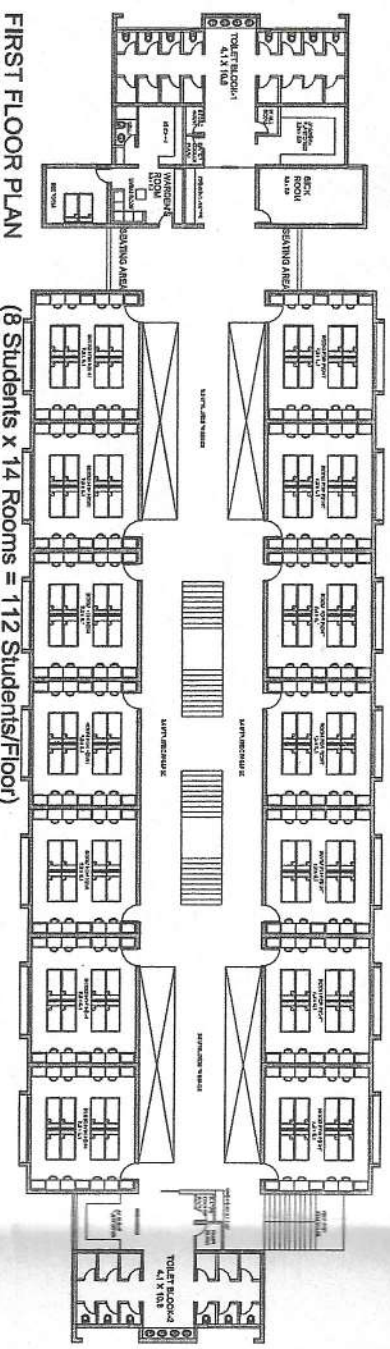


FIRST FLOOR PLAN
(8 Students x 14 Rooms = 112 Students/Floor)
1340 SQ.MT.

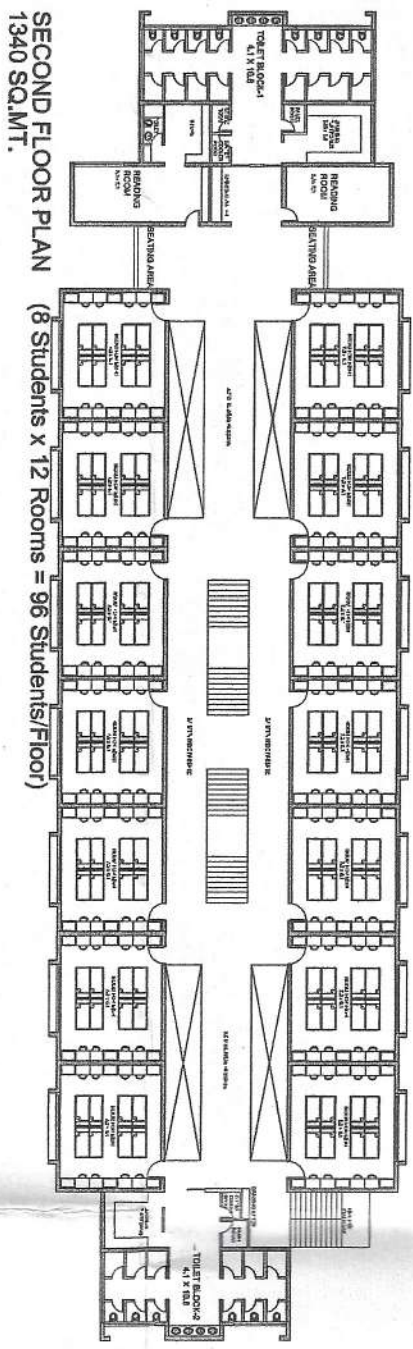


SECOND FLOOR PLAN
(8 Students x 12 Rooms = 96 Students/Floor)
1340 SQ.MT.


COURTYARD TYPOLOGY - 320 CAPACITY
OPTION - 2

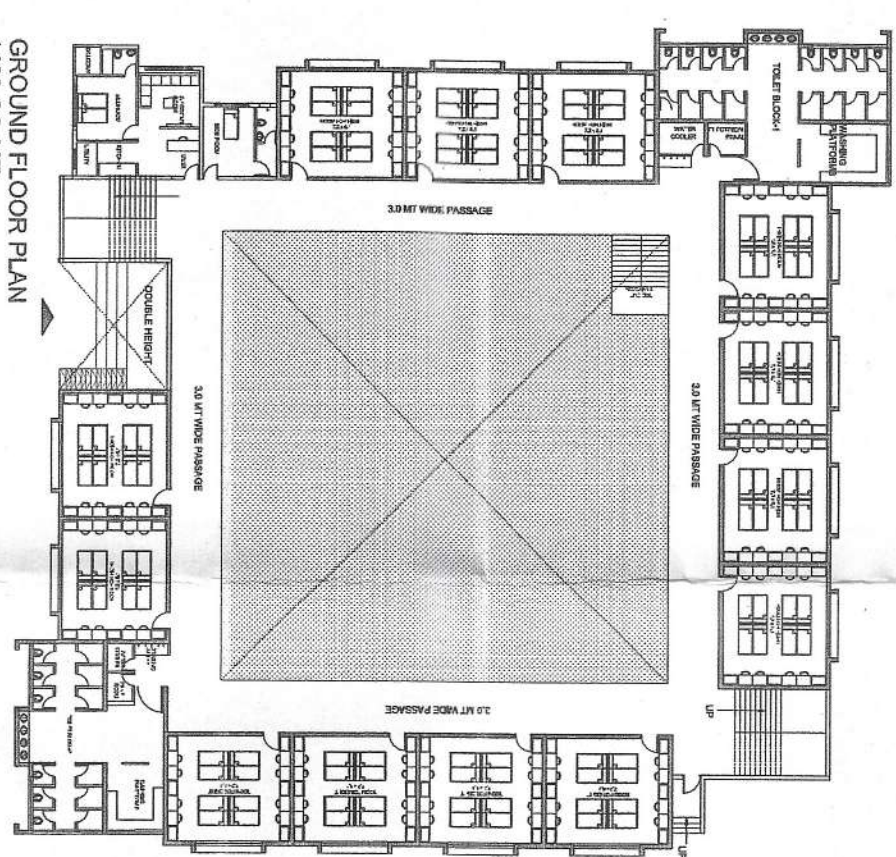

GROUND FLOOR PLAN
1433 SQ.MT.
(13 ROOMS - 8 STUDENTS CAPACITY)

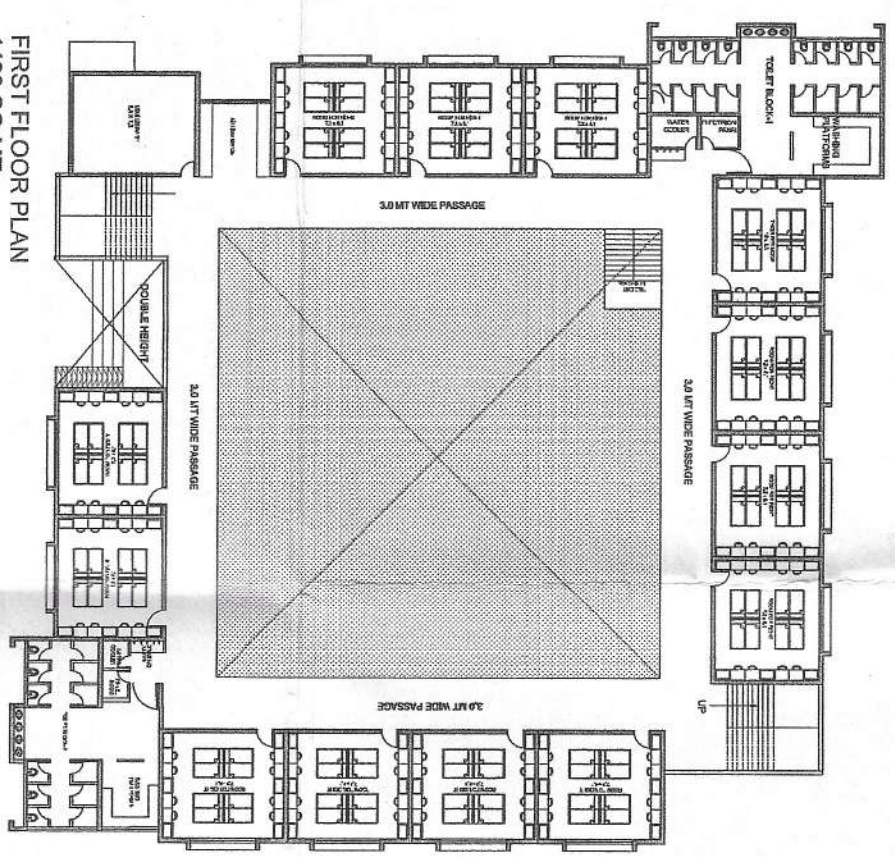

FIRST FLOOR PLAN
1433 SQ.MT.
(13 ROOMS - 8 STUDENTS CAPACITY)

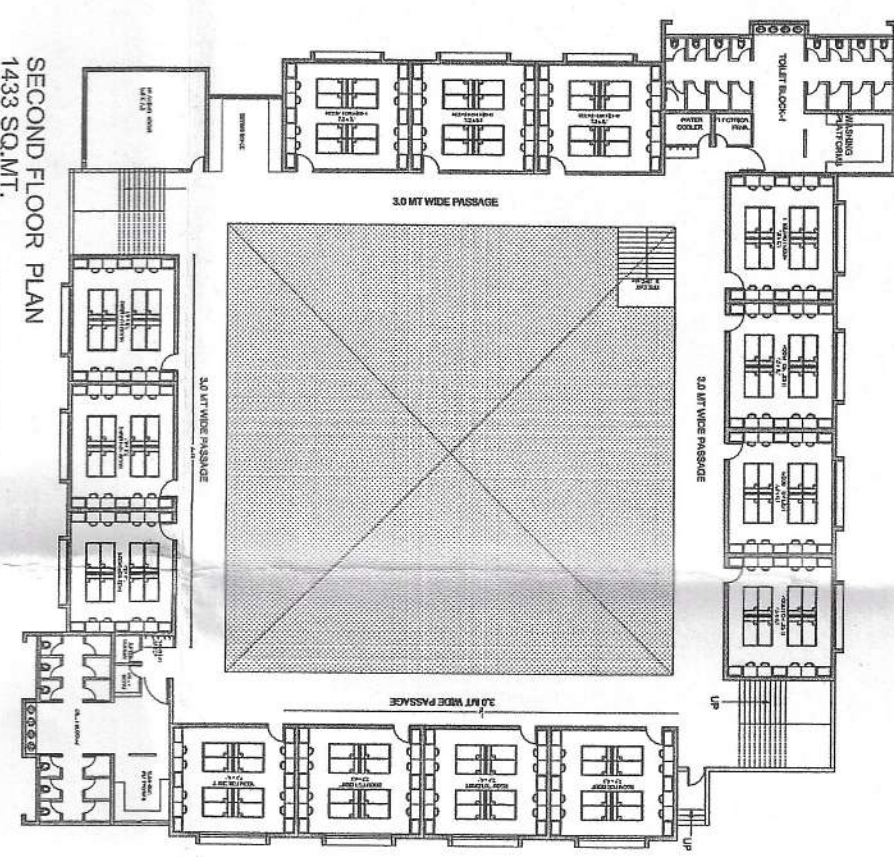

SECOND FLOOR PLAN
1433 SQ.MT.
(14 ROOMS - 8 STUDENTS CAPACITY)



- LEGEND FOR 320 CAPACITY**
- DORM / ROOM x 40 NOS.
 - WARDEN'S ROOM (1BHK) x 2 NOS.
 - SICK ROOM x 2 NOS.
 - MINI LIBRARY x 1 NOS.
 - READING ROOM x 2 NOS.
 - RECREATIONAL ROOM x 1 NOS.
 - TOILET BLOCK (BATHS & W.C.s) x 16 NOS. x 3 Floors
 - LAUNDROMAT / WASHING PLATFORM x 6 NOS.
 - PANEL ROOM x 6 NOS.
 - WATER COOLER ROOM x 6 NOS.
 - DRINKING ROOM x 6 NOS.
 - STORE ROOM x 4 NOS.
 - SEATING AREAS x 4 NOS.

TYPE DESIGN: 320 CAPACITY (8 Students x 10 Rooms x 3 Floors)	
LINEAR TYPOLOGY	TOTAL BUILT-UP AREA: 4065 SQ.MT.
	12.70 SQ.MT. PER PUPIL



TYPE DESIGN: 320 CAPACITY (8 Students x 40 Rooms)	
COURTYARD TYPOLOGY (55 X 54)	TOTAL BUILT UP AREA - 4400 SQMT
	13.75 SQMT AREA PER PUPIL

આચાર્ય સુભાષીનિ અને નવરત્ન વિદ્યાલય
આચાર્ય અને સહકર્મી વિદ્યાર્થી, ગુ. રા.
ગાંધી નગર

LINEAR TYPOLOGY -160 CAPACITY
OPTION - 1

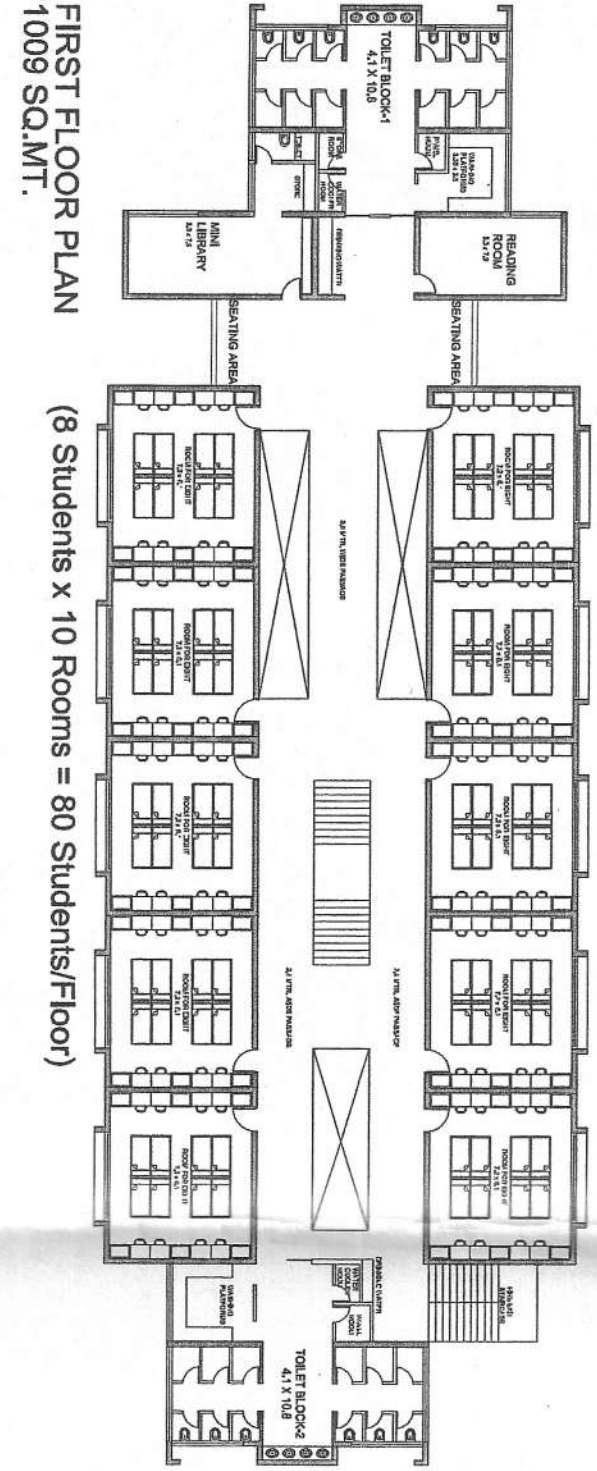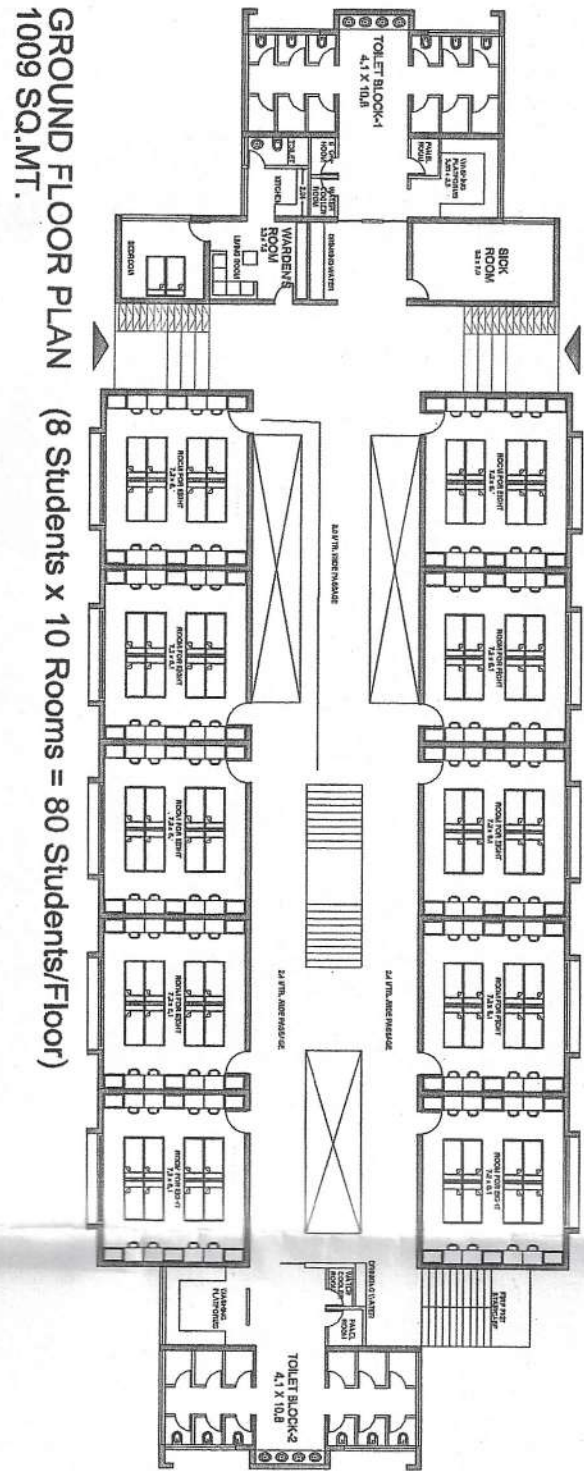

COURTYARD TYPOLOGY - 160 CAPACITY
OPTION - 2

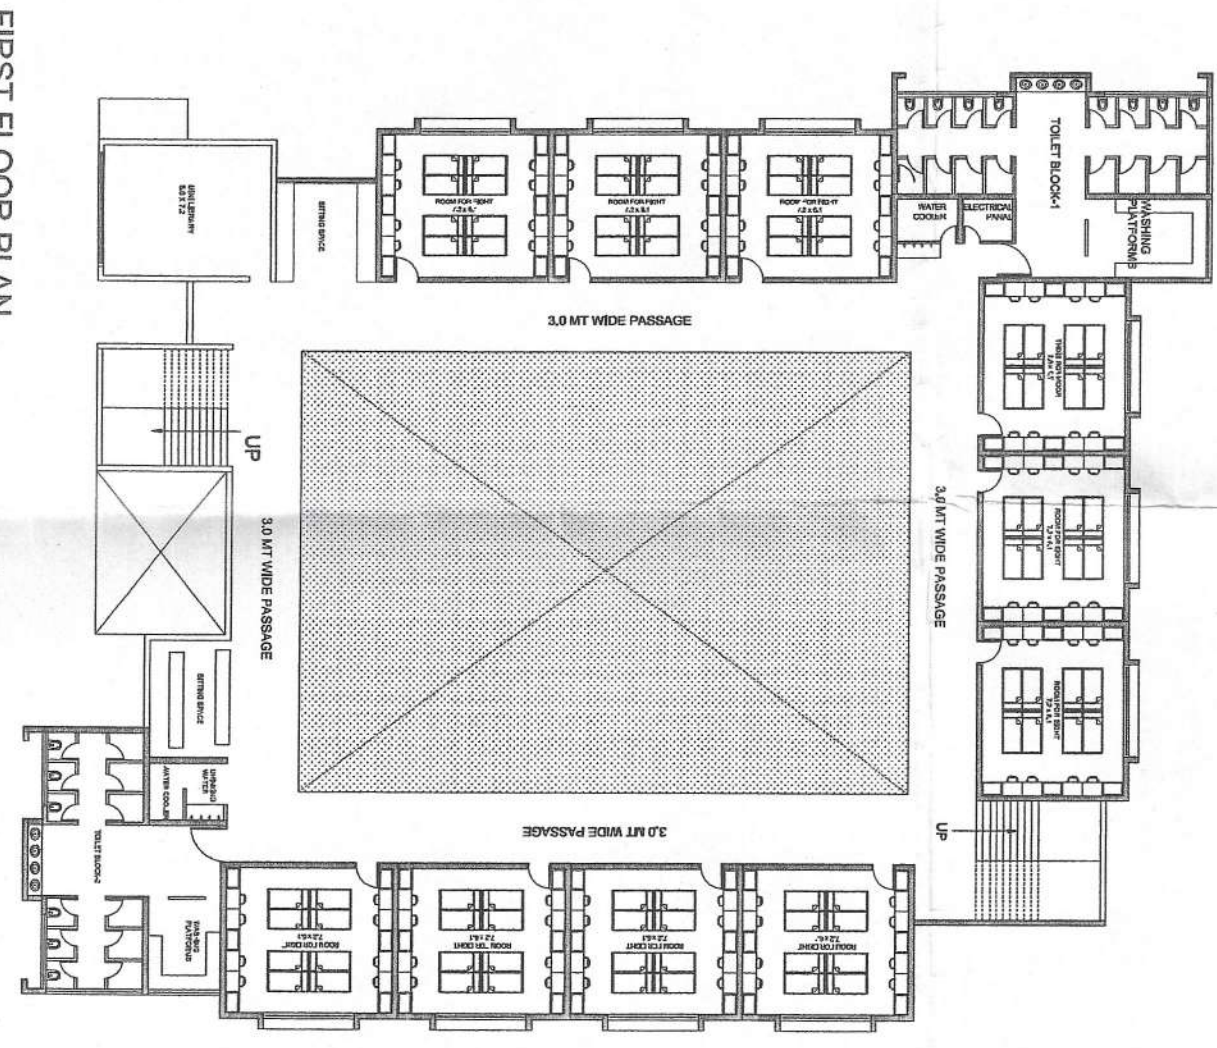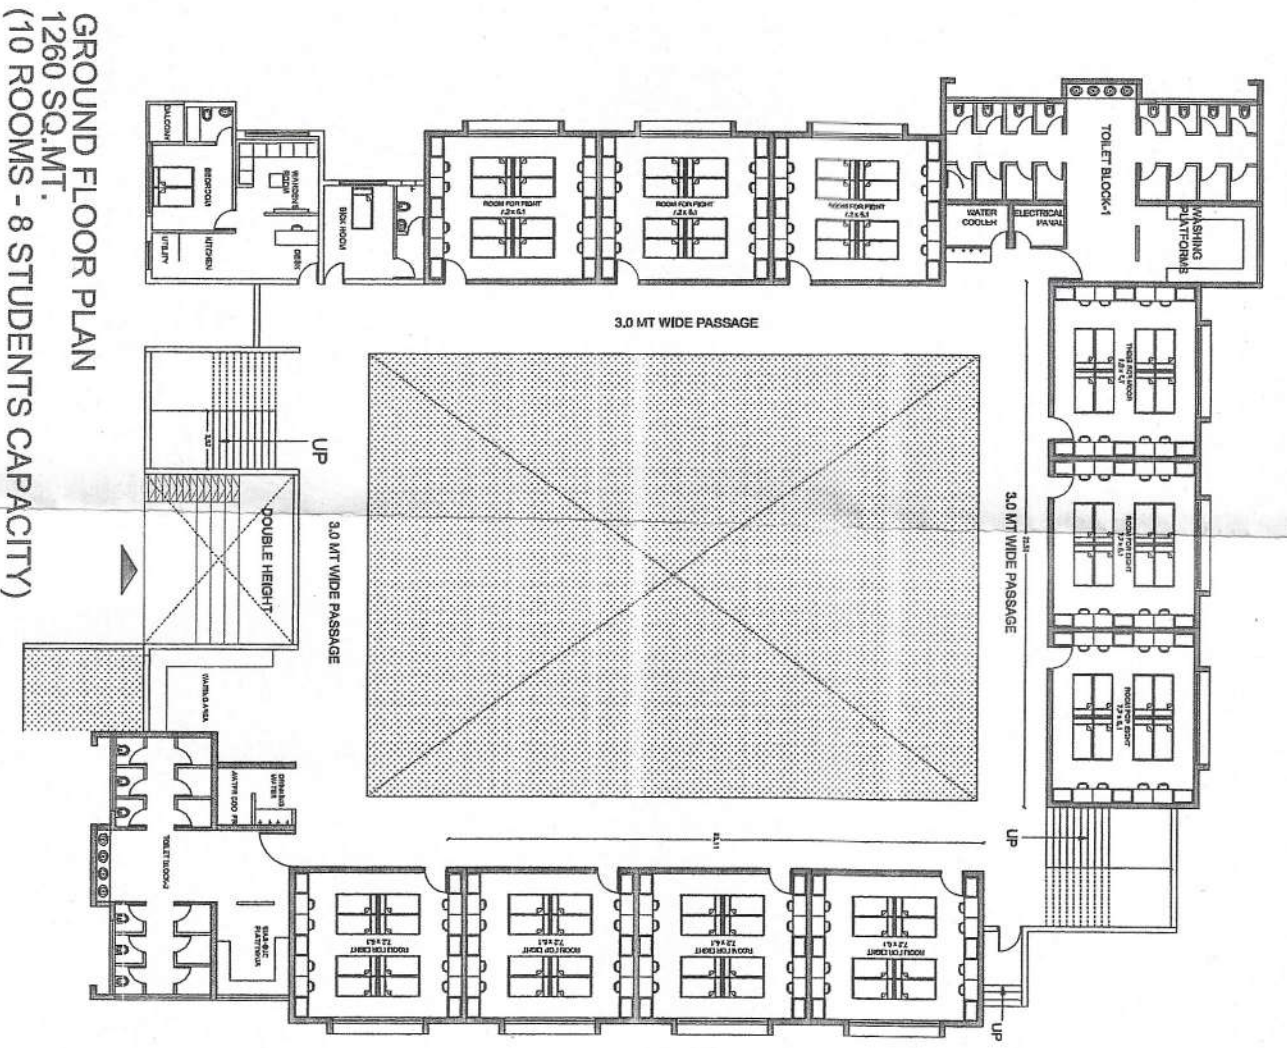


TYPE DESIGN: 160 CAPACITY (8 Students x 10 Rooms x 2 Floors)	
LINEAR TYPOLOGY	
TOTAL BUILT-UP AREA: 2041SQ.MT.	
12.73 SQ.MT. PER PUPIL	

- LEGEND FOR 160 CAPACITY**
- DORM / ROOM x 20 NOS.
 - WARDEN'S ROOM (1BHK) x 1 NOS.
 - SICK ROOM x 1 NOS.
 - MINI LIBRARY x 1 NOS.
 - READING ROOM x 2 NOS.
 - TOILET BLOCK
 - (BATHS & W.C.s) x 12 NOS. x 2 Floors
 - LAUNDROMAT / WASHING PLATFORM x 4 NOS.
 - PANEL ROOM x 4 NOS.
 - WATER COOLER ROOM x 4 NOS.
 - DRINKING ROOM x 4 NOS.
 - STORE ROOM x 2 NOS.
 - SEATING AREAS x 2 NOS.


TYPE DESIGN: 160 CAPACITY (8 Students x 10 Rooms x 2 Floors)	
COURTYARD TYPOLOGY	
TOTAL BUILT UP AREA - 2570 SQMT	
16.05 SQMT AREA PER PUPIL	

Digitized by Srujanika Patra
Digitized by Srujanika Patra
Digitized by Srujanika Patra

MODEL SCHOOL BUILDING : TOTAL BUILT-UP AREA : 3502 SQ.MT.

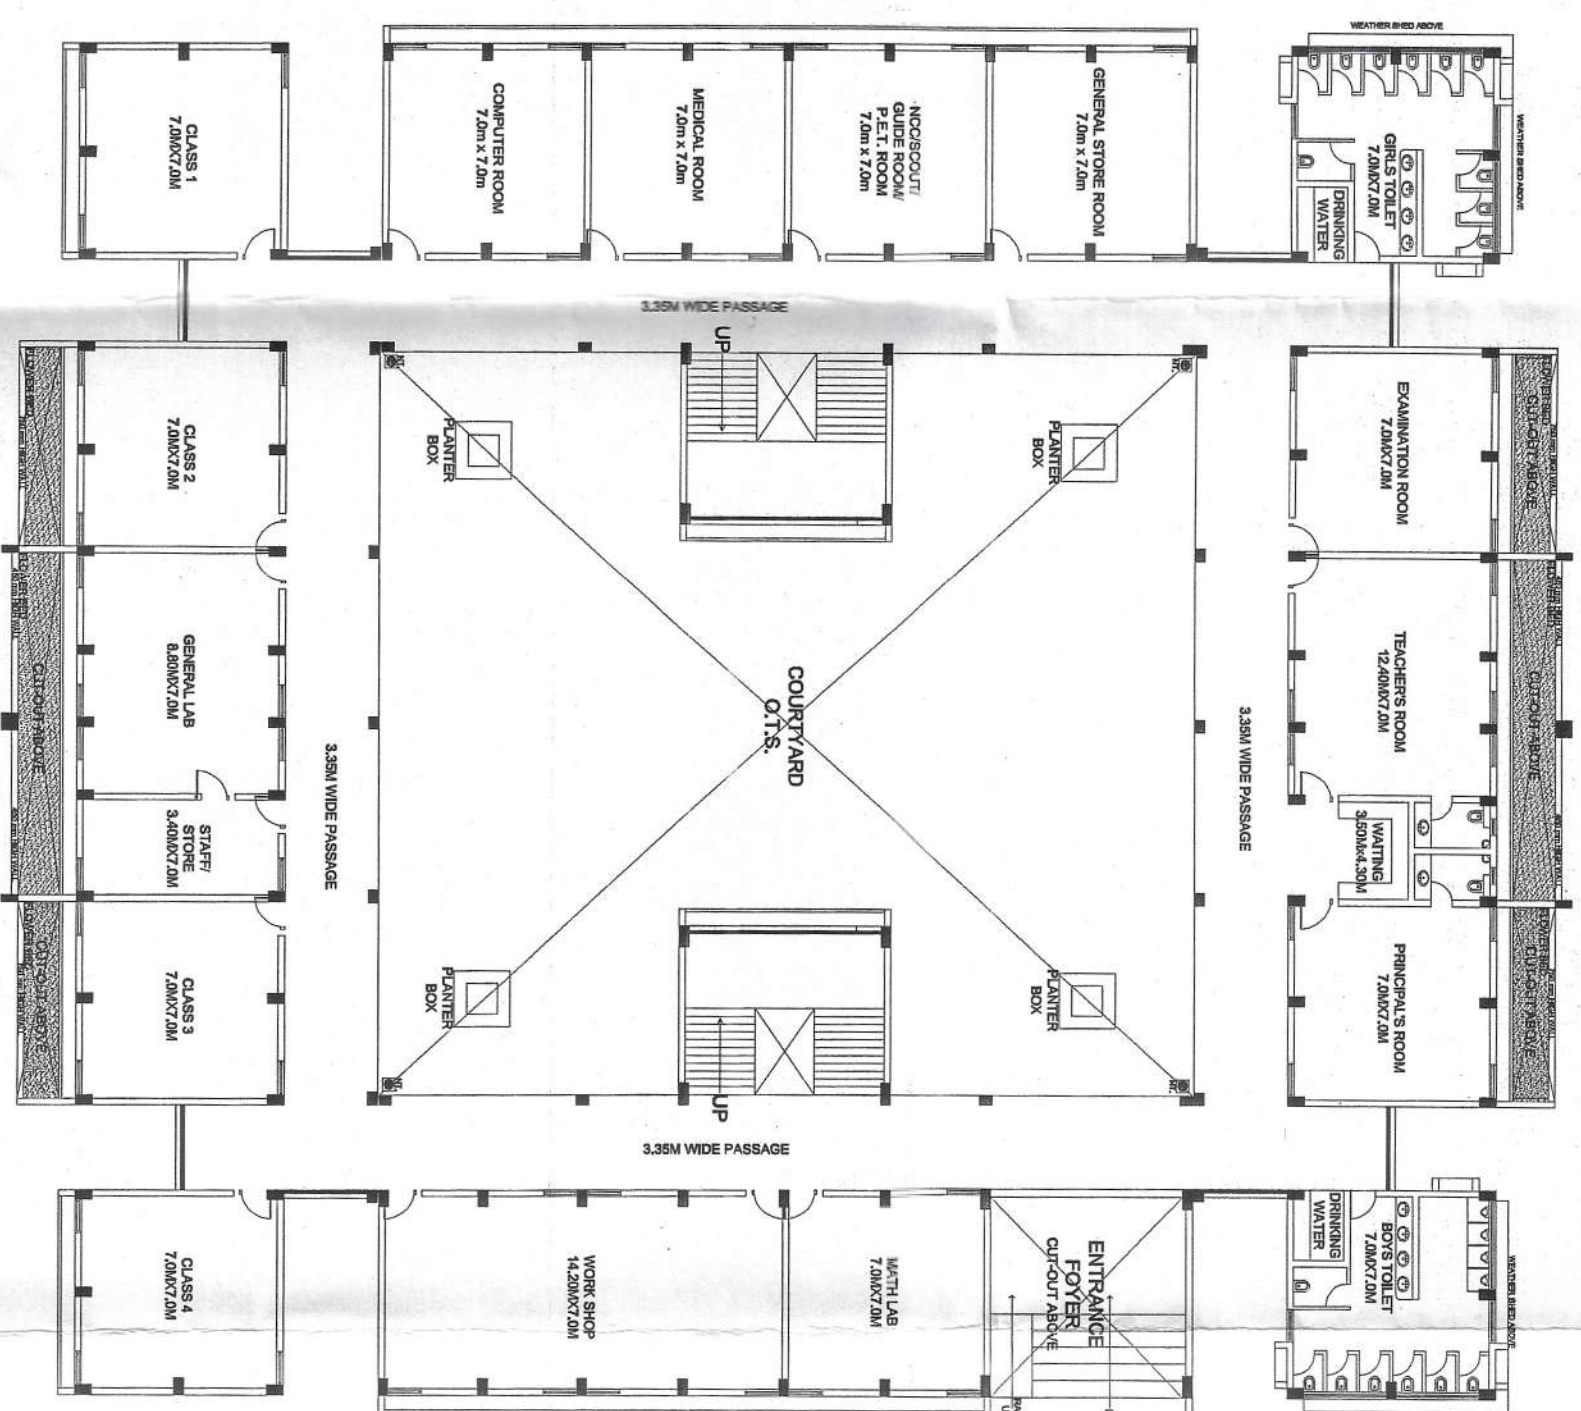

GROUND FLOOR LAYOUT
BUILT UP AREA : 1711 SQ.MT.

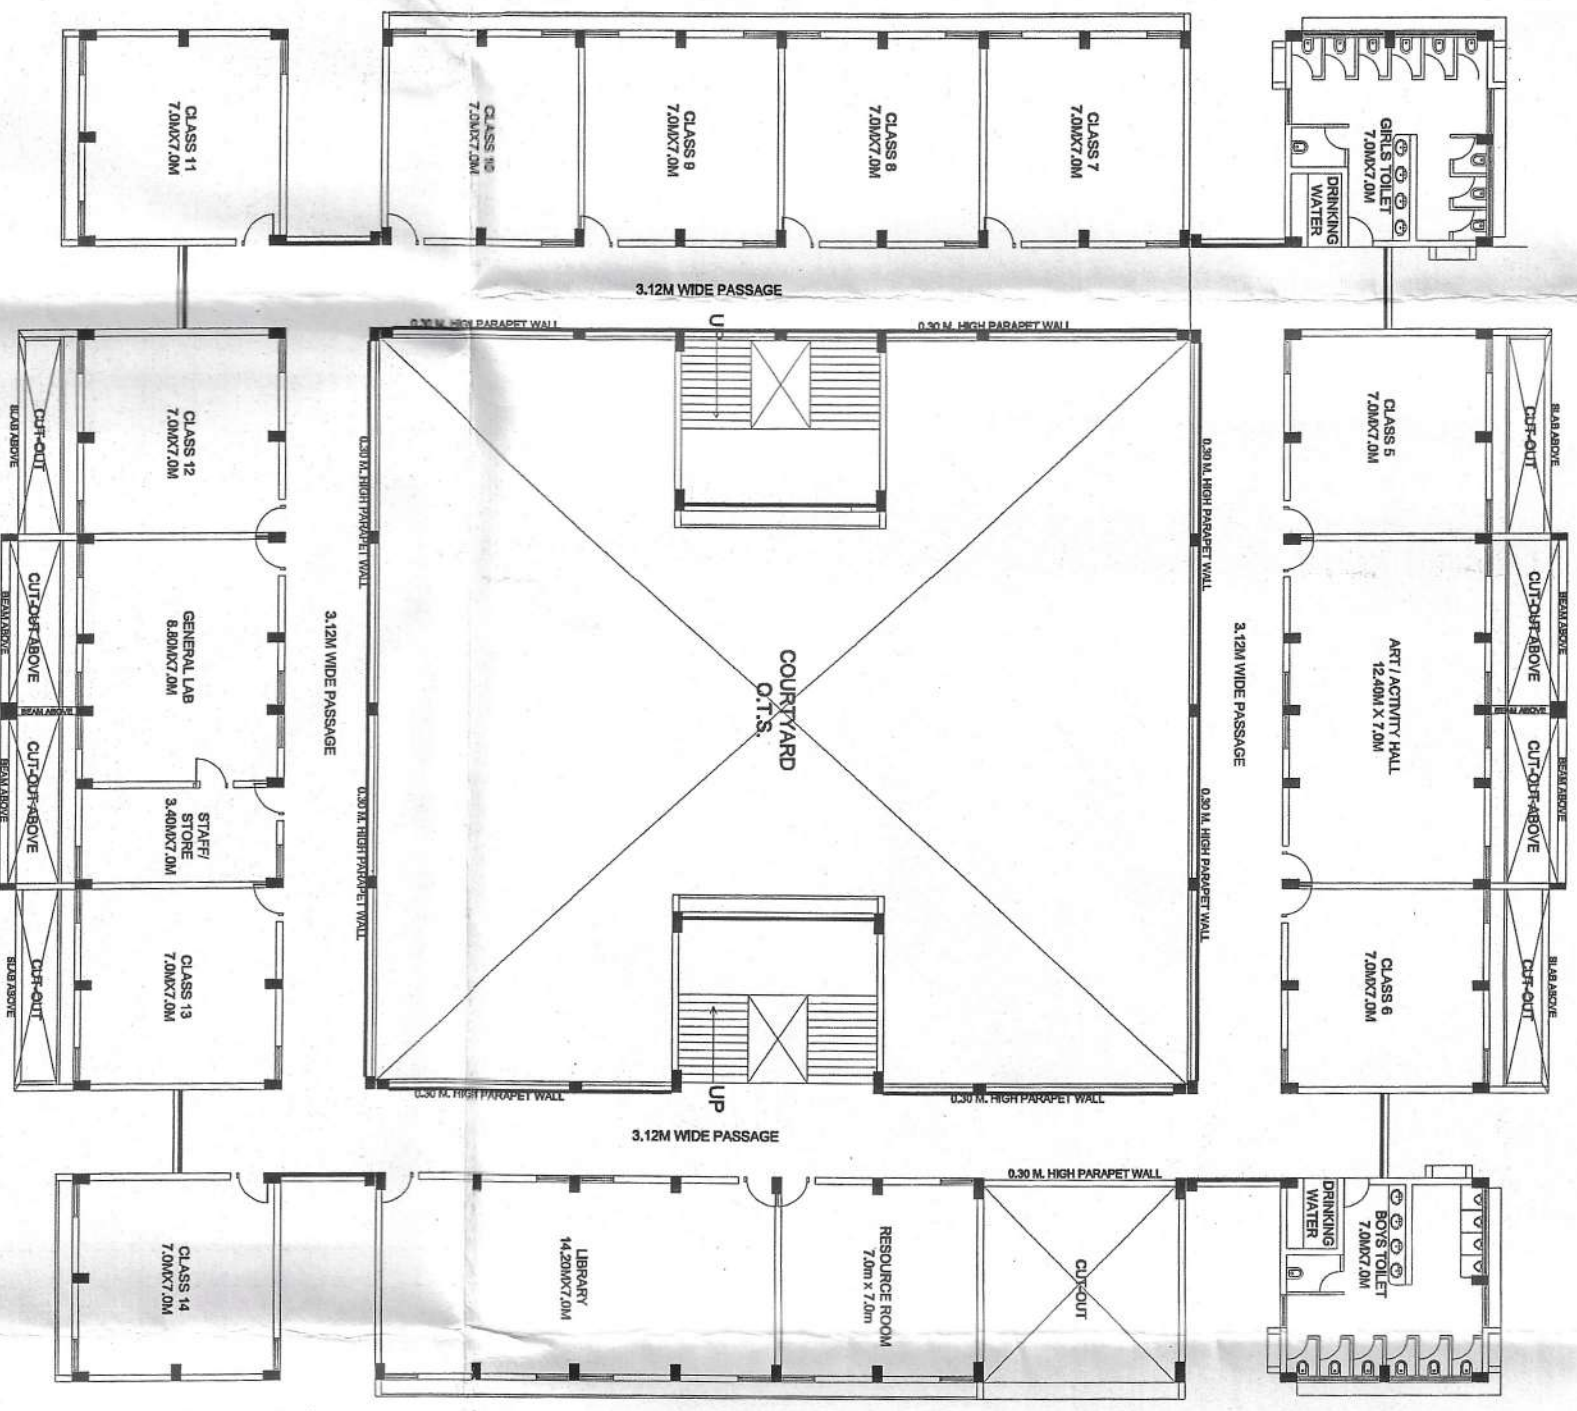

FIRST FLOOR LAYOUT
BUILT UP AREA : 1711 SQ.MT.

E.M.R.S/G.L.R.S TYPICAL SCHOOL BUILDING : TOTAL BUILT-UP AREA : 3350 sqmt.

